


PINE HILLS




VIVIENDA 11-9 / HOUSE 11-9


SUPERFICIES SEGÚN D218/2005 / AREAS ACCORDING D218/2005: **145.85 m²**

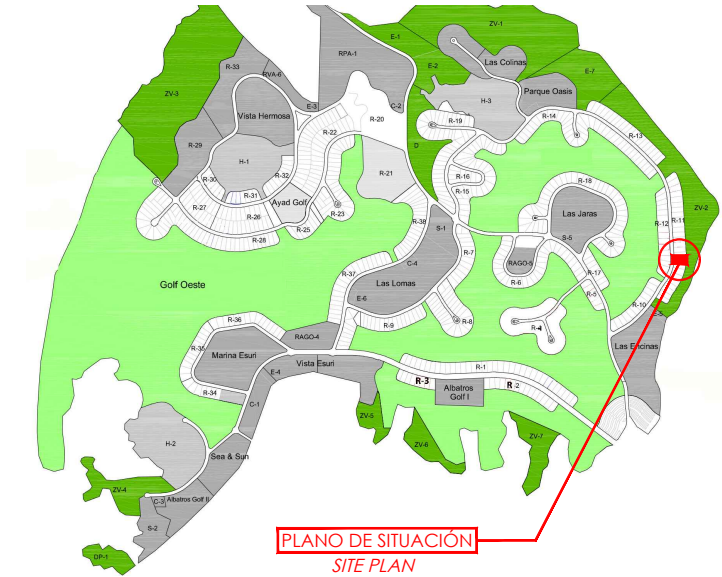

PLANO DE SITUACIÓN
SITE PLAN

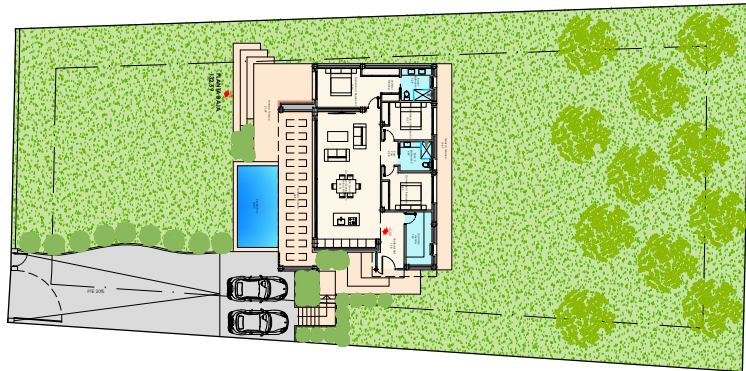

PARCELA 11-9

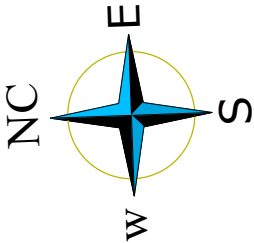

Escala: 1/100
0 1 2 3m

PLANTA BAJA
132.59

Sup. Const. Cerrada	Superficie Terrazas	Superficie Piscina	Superficie Parcela	Superficie Total
132.59 m²	67.06 m²	18.00 m²	1.311m²	217.65 m²