


# PINE HILLS




## VIVIENDA 11-10 / HOUSE 11-10


SUPERFICIES SEGÚN D218/2005 / AREAS ACCORDING D218/2005: **145.85 m²**

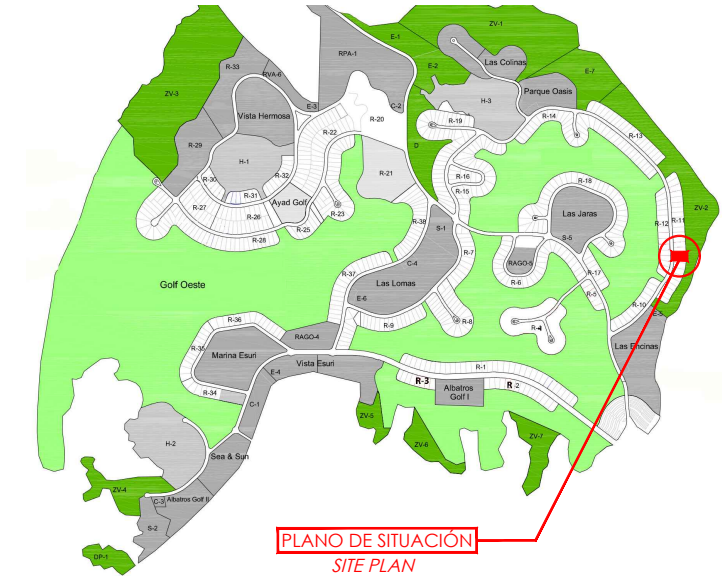

PLANO DE SITUACIÓN  
SITE PLAN

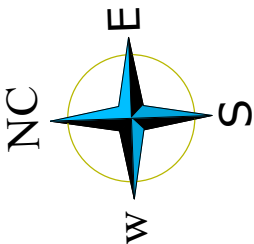

Escala: 1/100  
0 1 2 3m

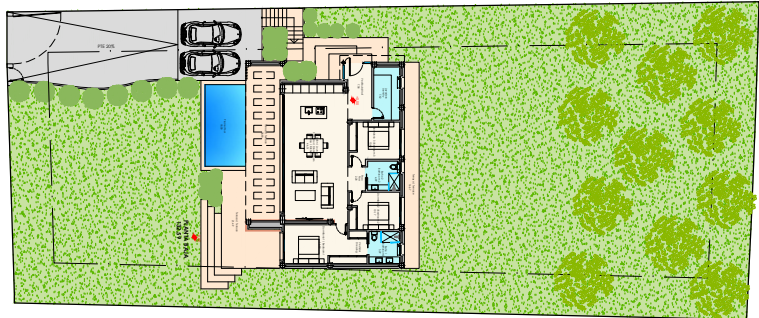

PARCELA 11-10



Sup. Const. Cerrada	Superficie Terrazas	Superficie Piscina	Superficie Parcela	Superficie Total
132.59 m²	67.06 m²	18.00 m²	1.229m²	217.65 m²